

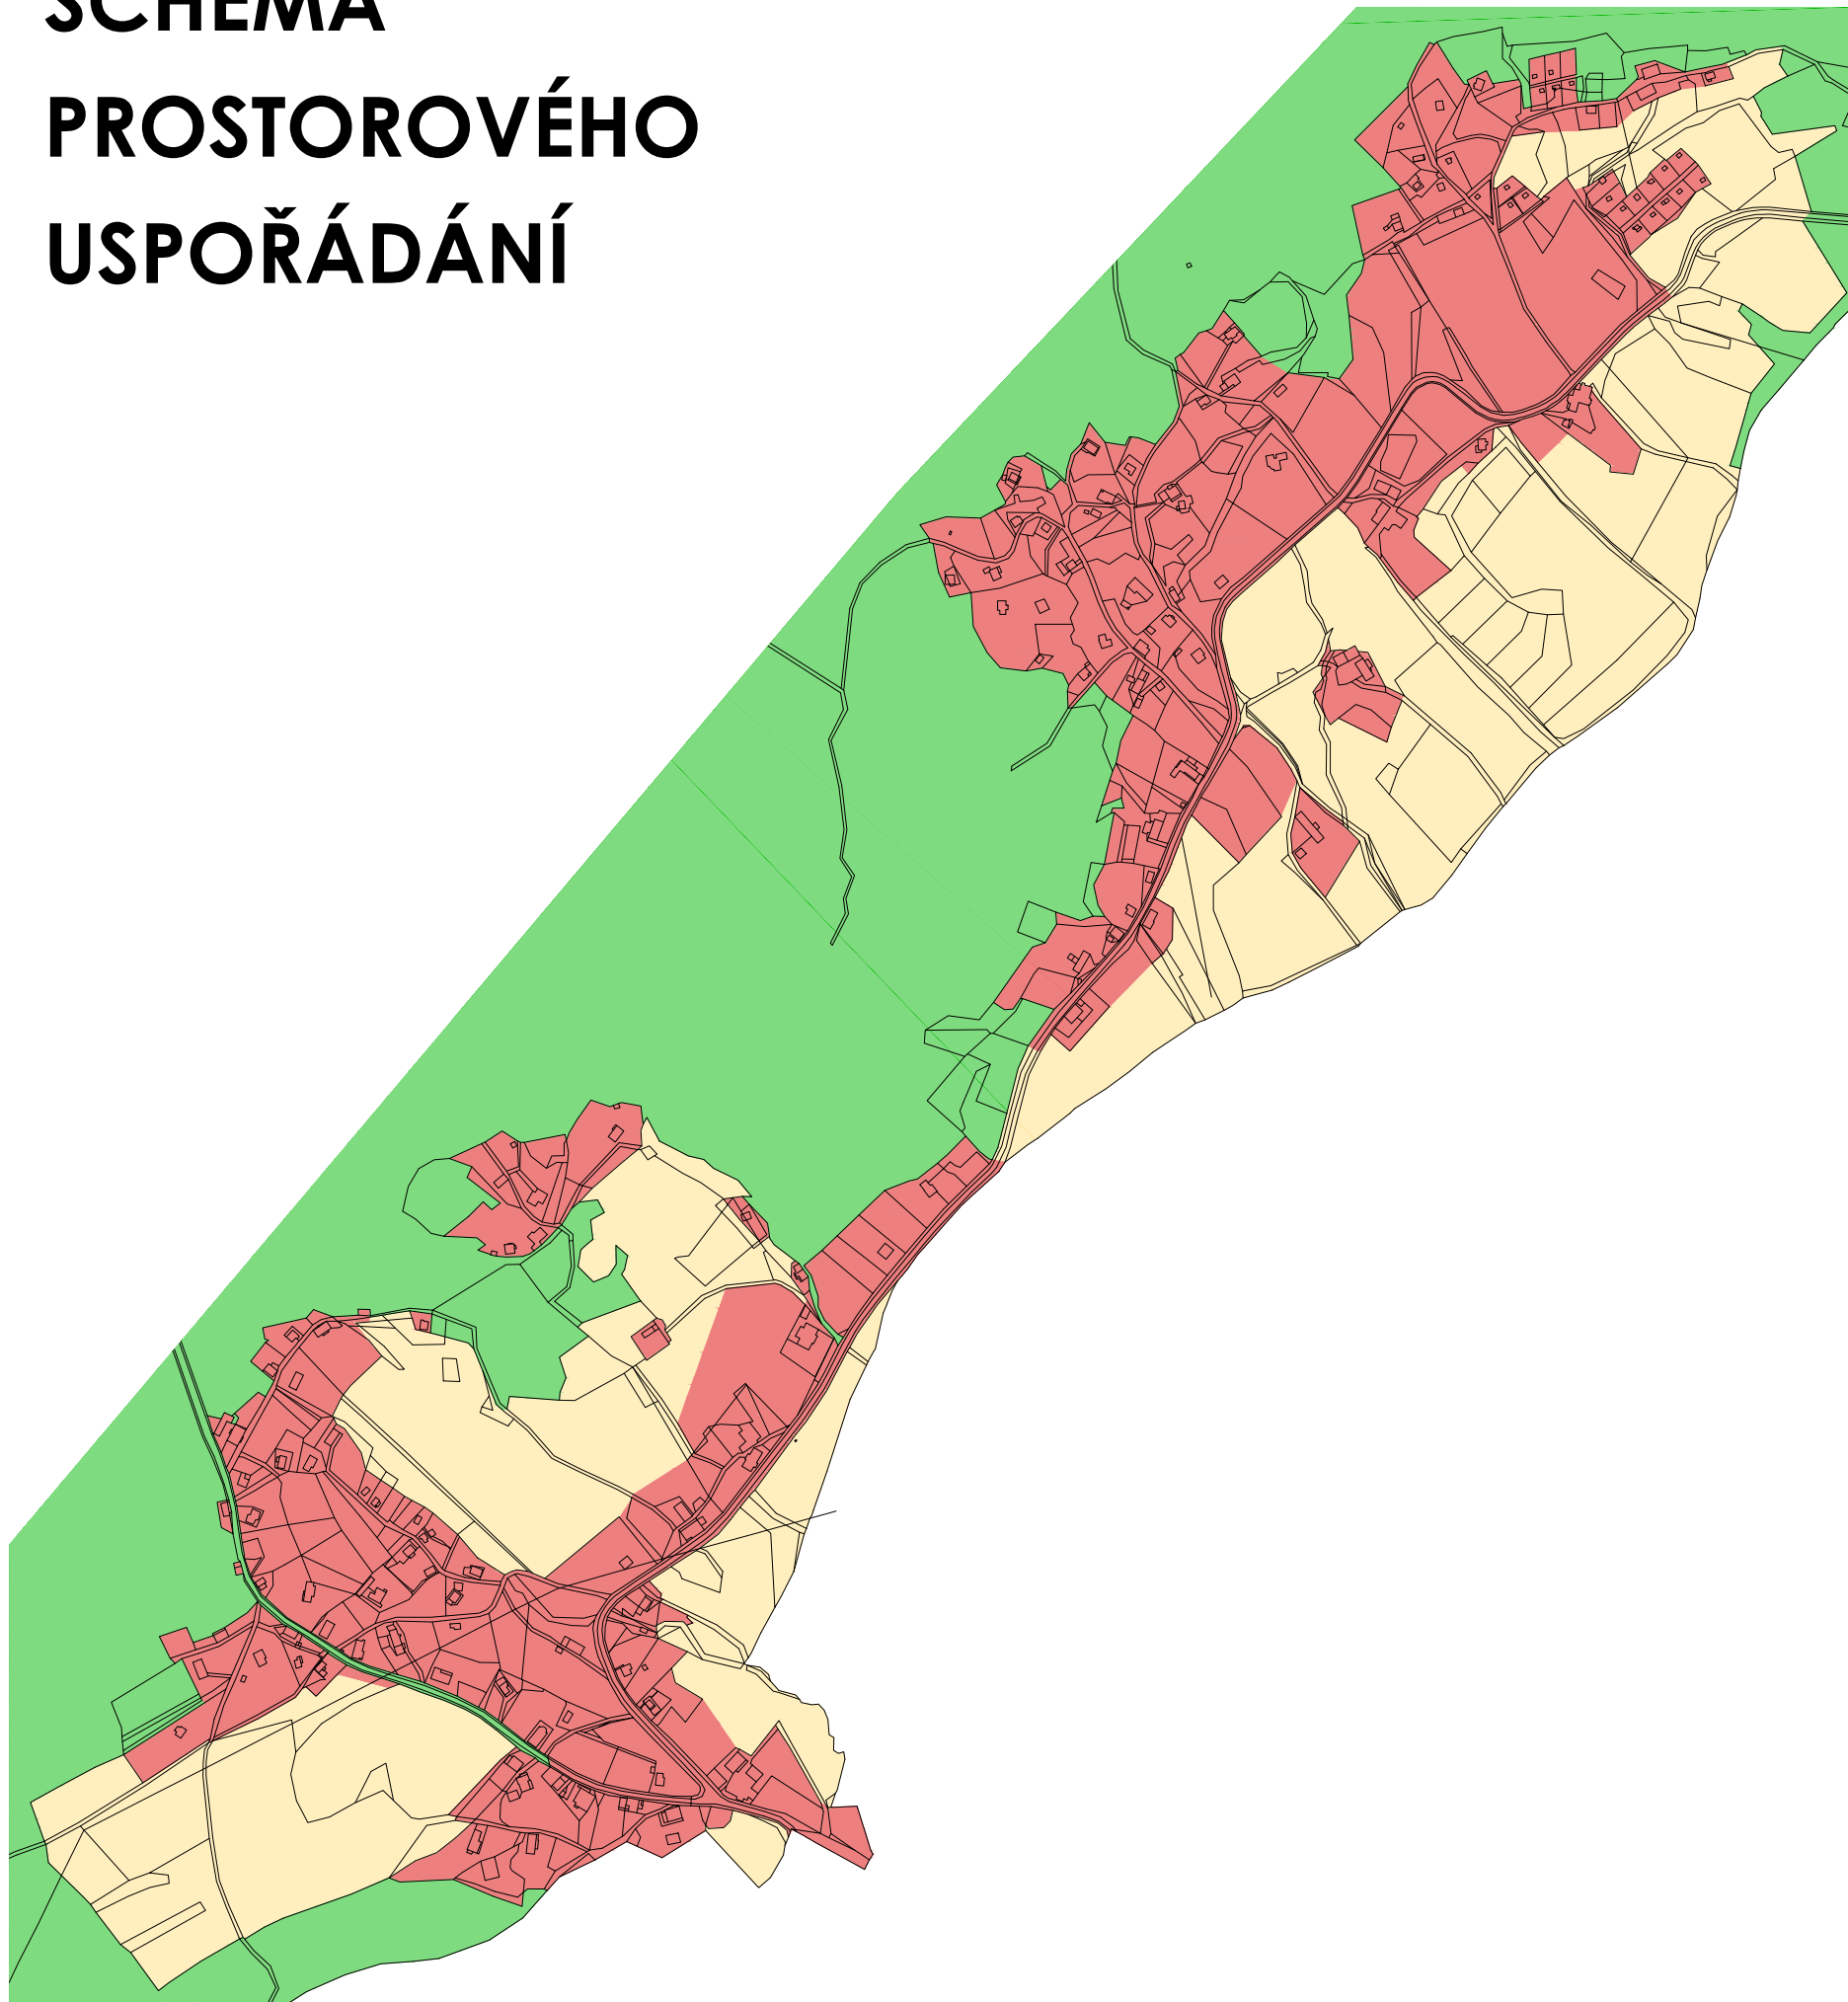


SCHÉMA PROSTOROVÉHO USPOŘÁDÁNÍ

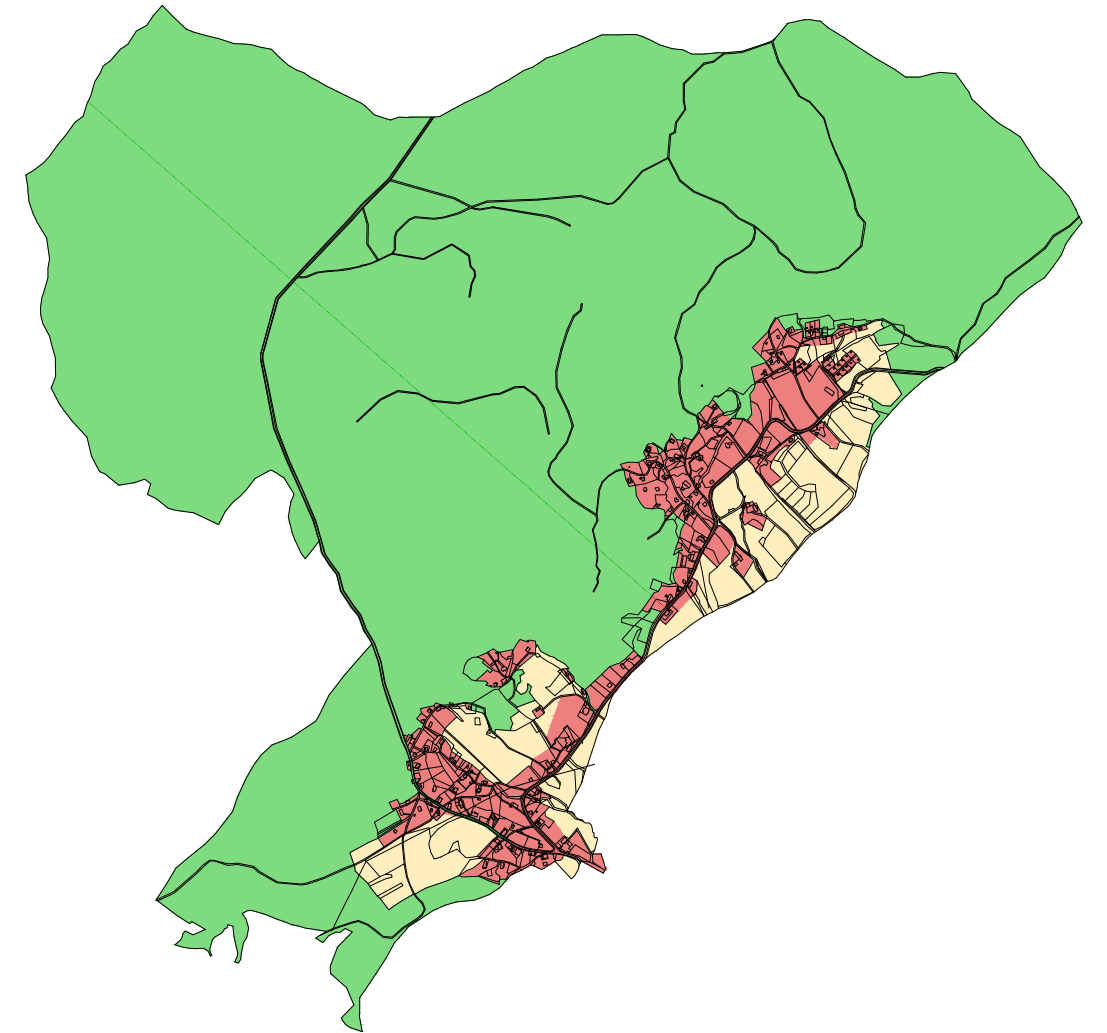

LEGENDA

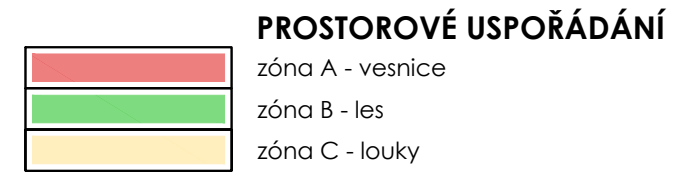

ÚZEMNÍ PLÁN SLUNEČNÁ

POŘIZOVATEL	MěÚ Nový Bor	
PROJEKTANT	Ing. Eduard Žaluda	
ZHOTOVITEL	ŽALUDA, projektová kancelář	DATUM
AUTORSKÝ KOLEKTIV	Ing. Eduard Žaluda, Ing. Renata Kašpárková, Ing. arch. Alena Švandelíková, Ing. arch. Luboš Křížan, Mgr. Miroslav Vrtiška, Petr Schejbal	IX/2016

SCHÉMA PROSTOROVÉHO USPOŘÁDÁNÍ

PARE	VÝKRES Č.	MĚŘÍTKO
	4	1: 7 500