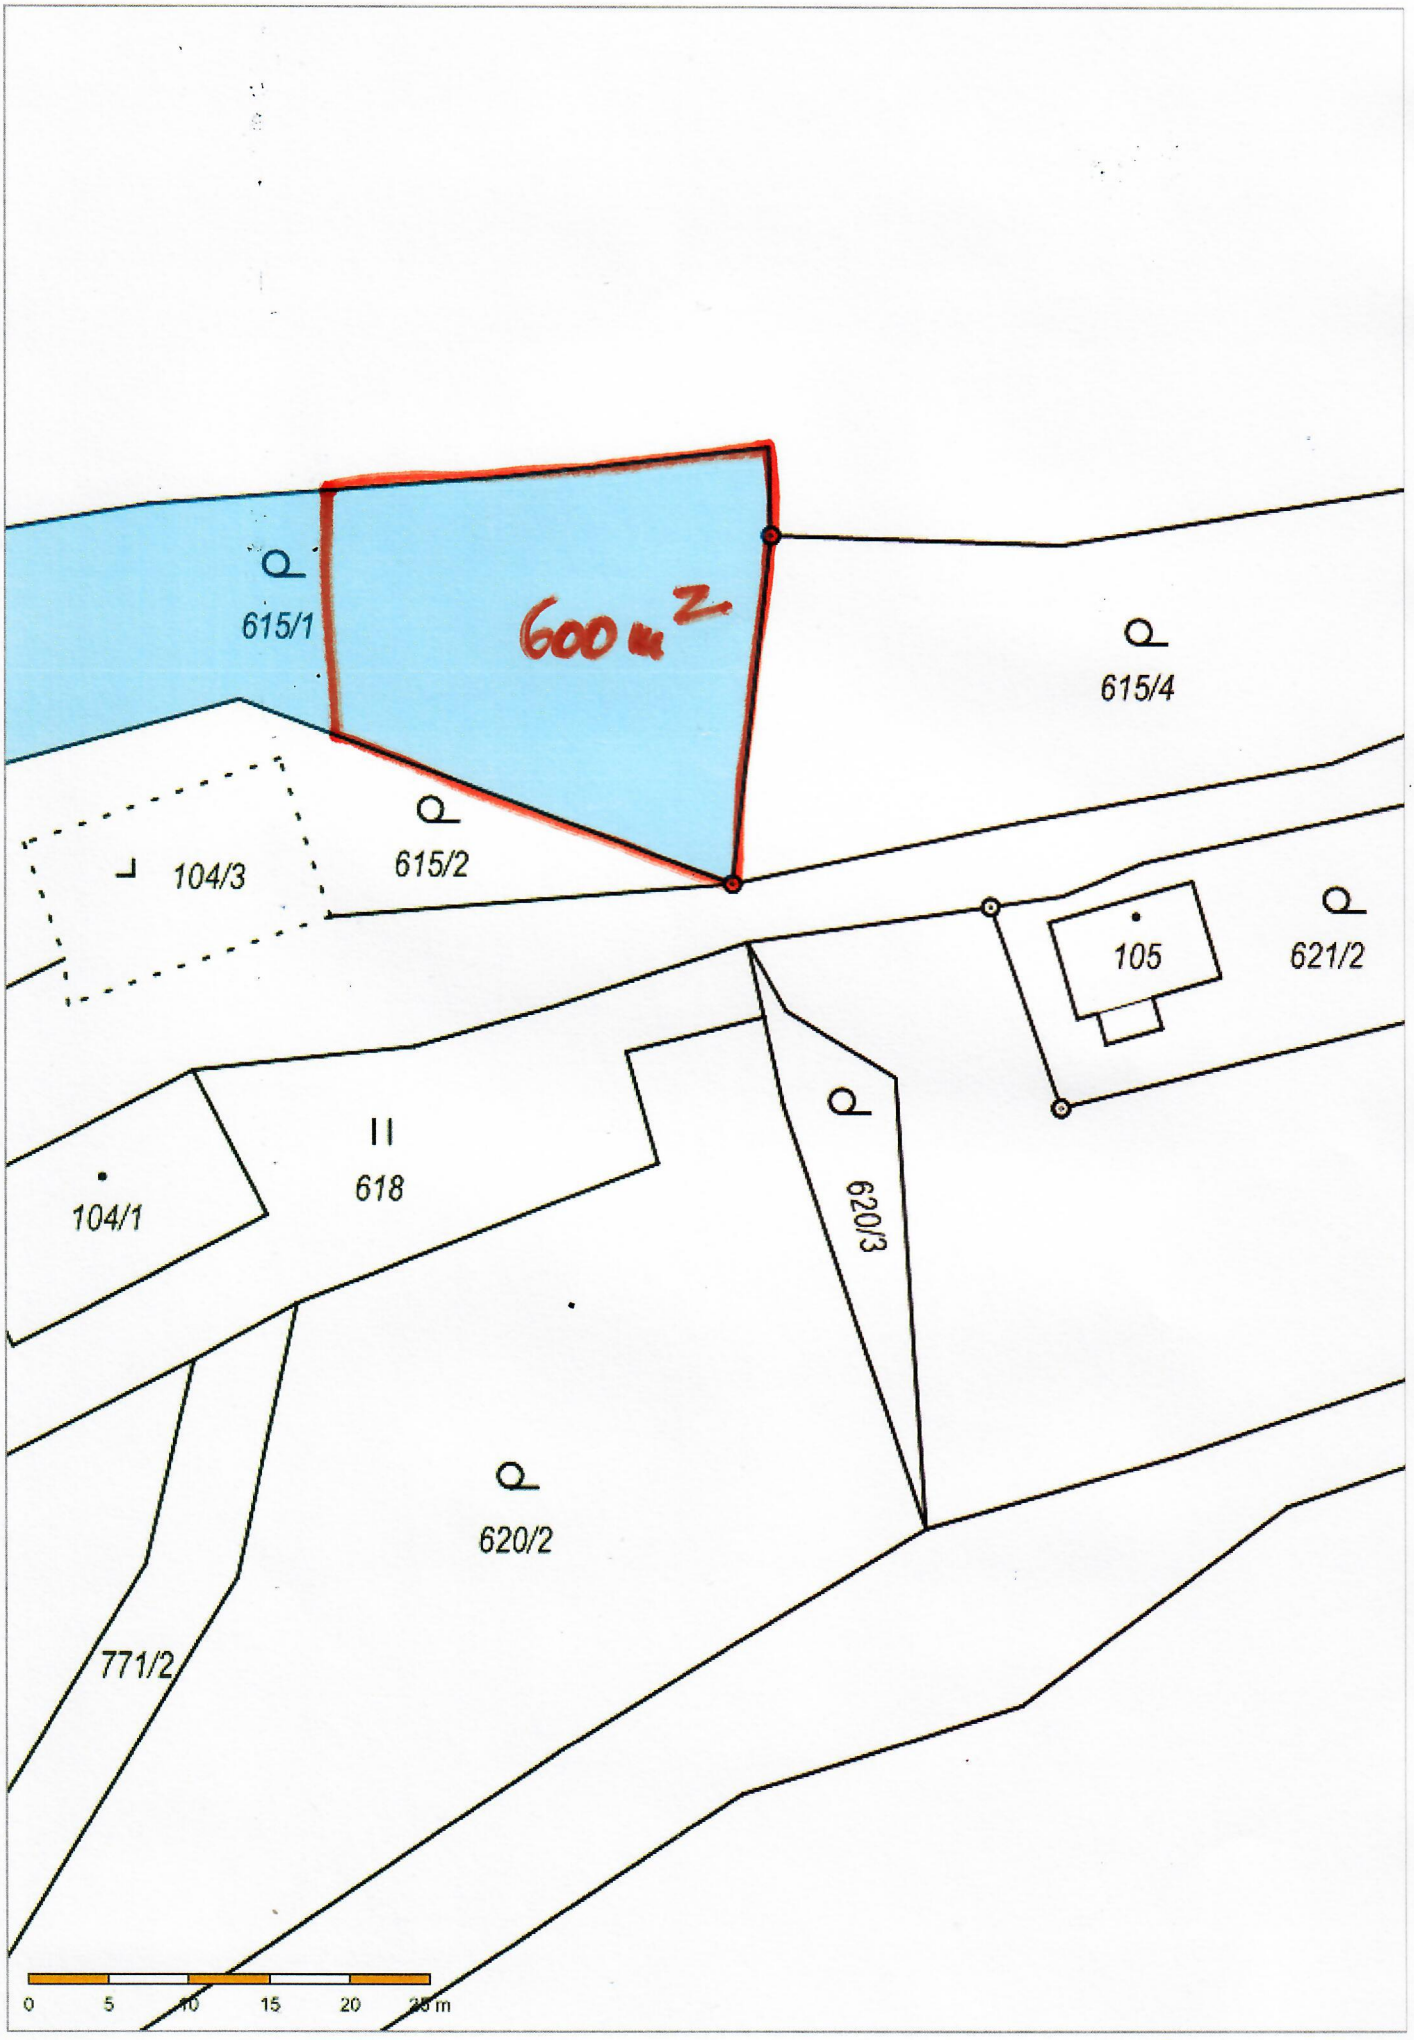

615/1
600 m2
615/4
615/2
104/3
105
621/2
104/1
618
620/3
620/2
771/2
0
5
10
15
20
25 m